Implantation Paresse Théâtre Dest

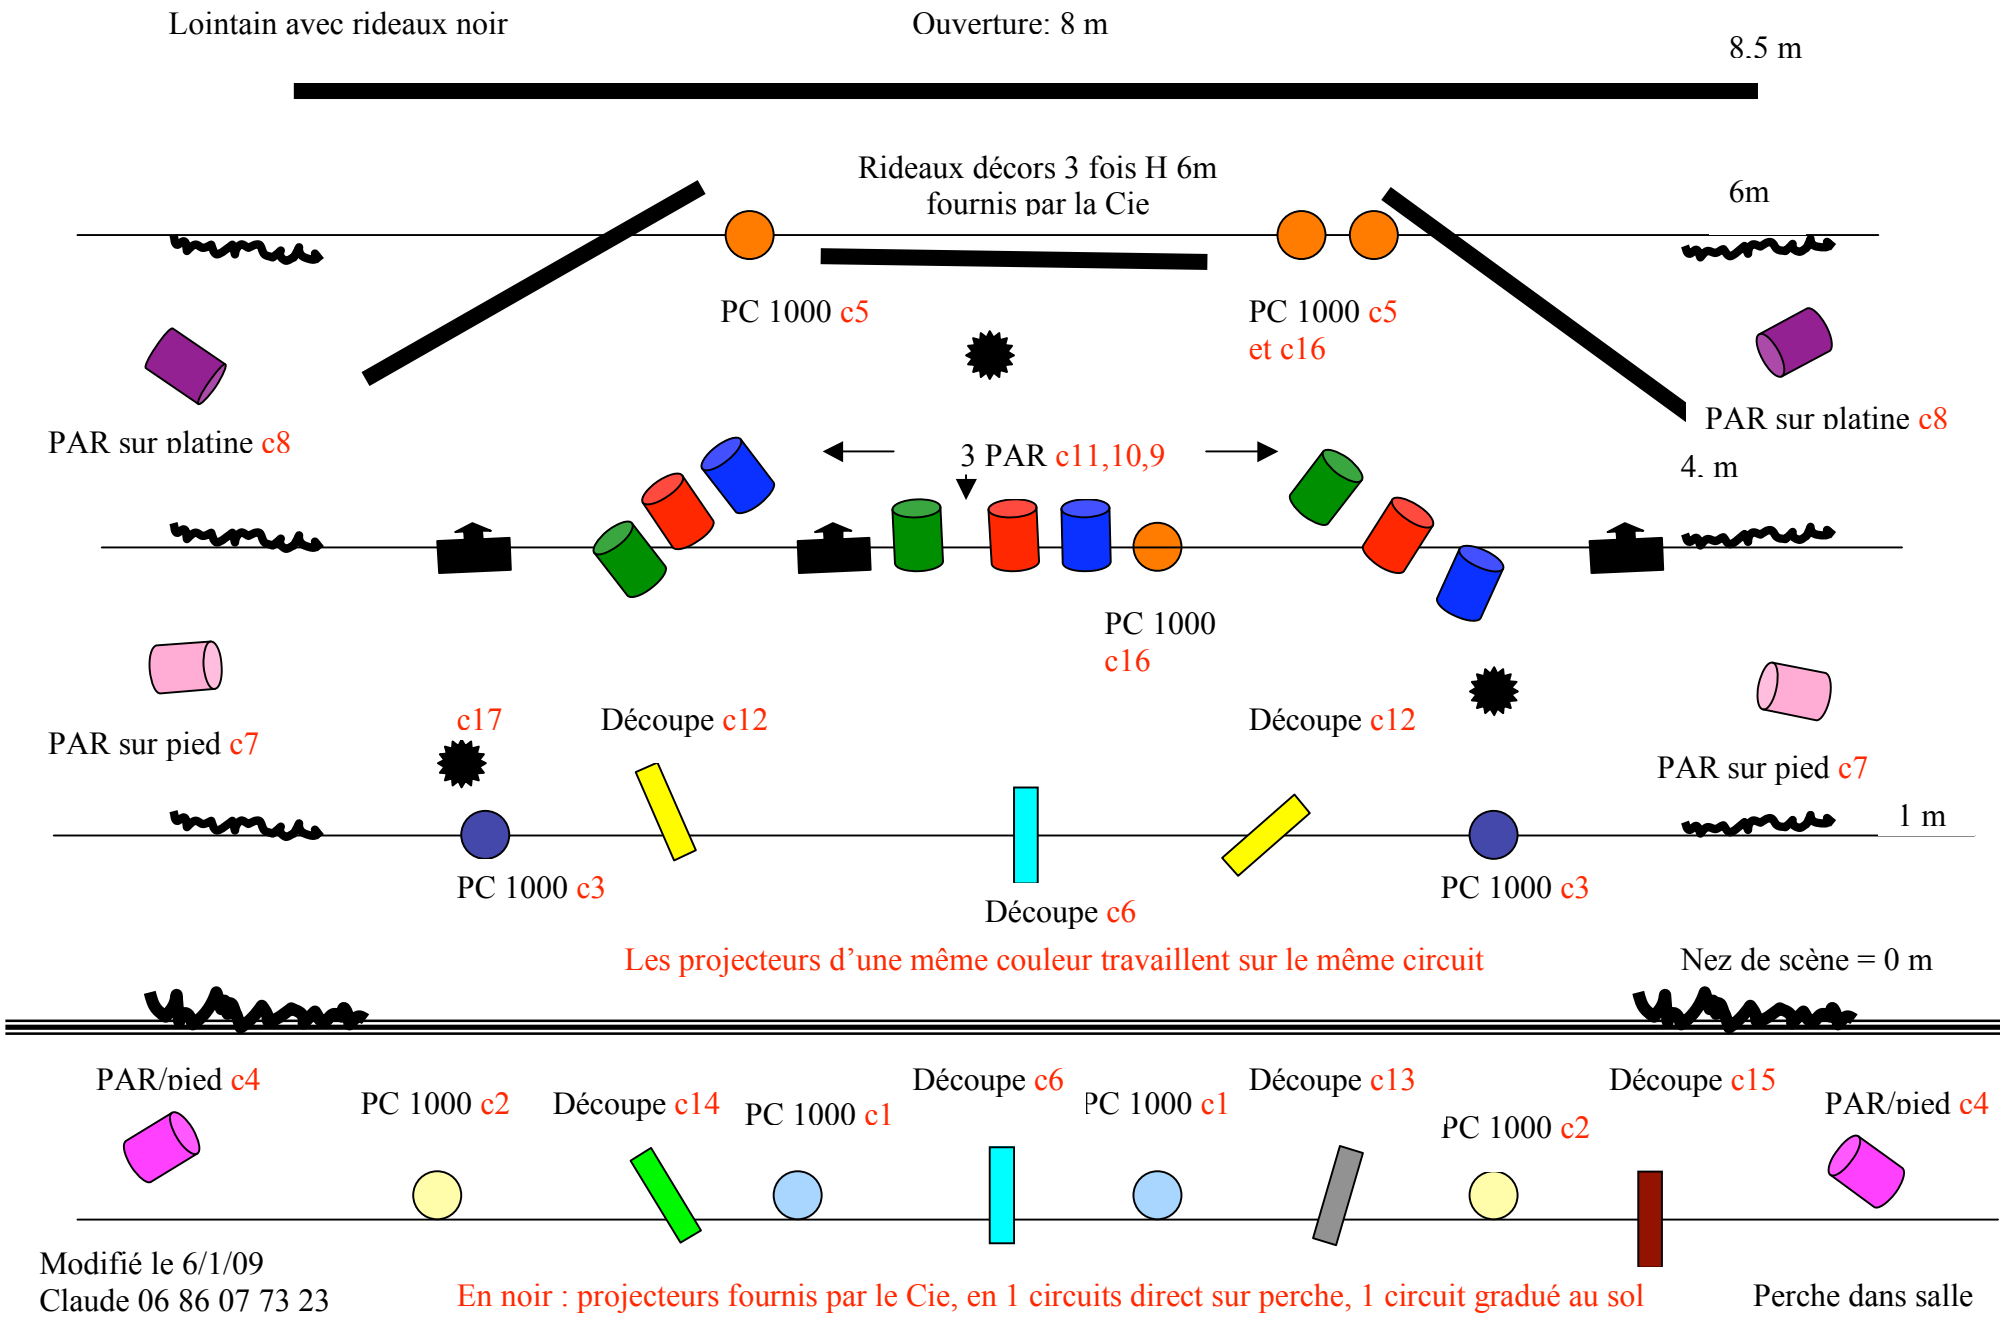


Modifié le 6/1/09
Claude 06 86 07 73 23